CONSTRUCTION: STEEL EN 1993
ROOF: PVC TARPAULIN
FACADE: PVC TARPAULIN, PANELS
FOUNDATION: EN 1997, EN 13782
SNOW LOAD: EN 1991-1-3
WIND LOAD: EN 1991-1-4

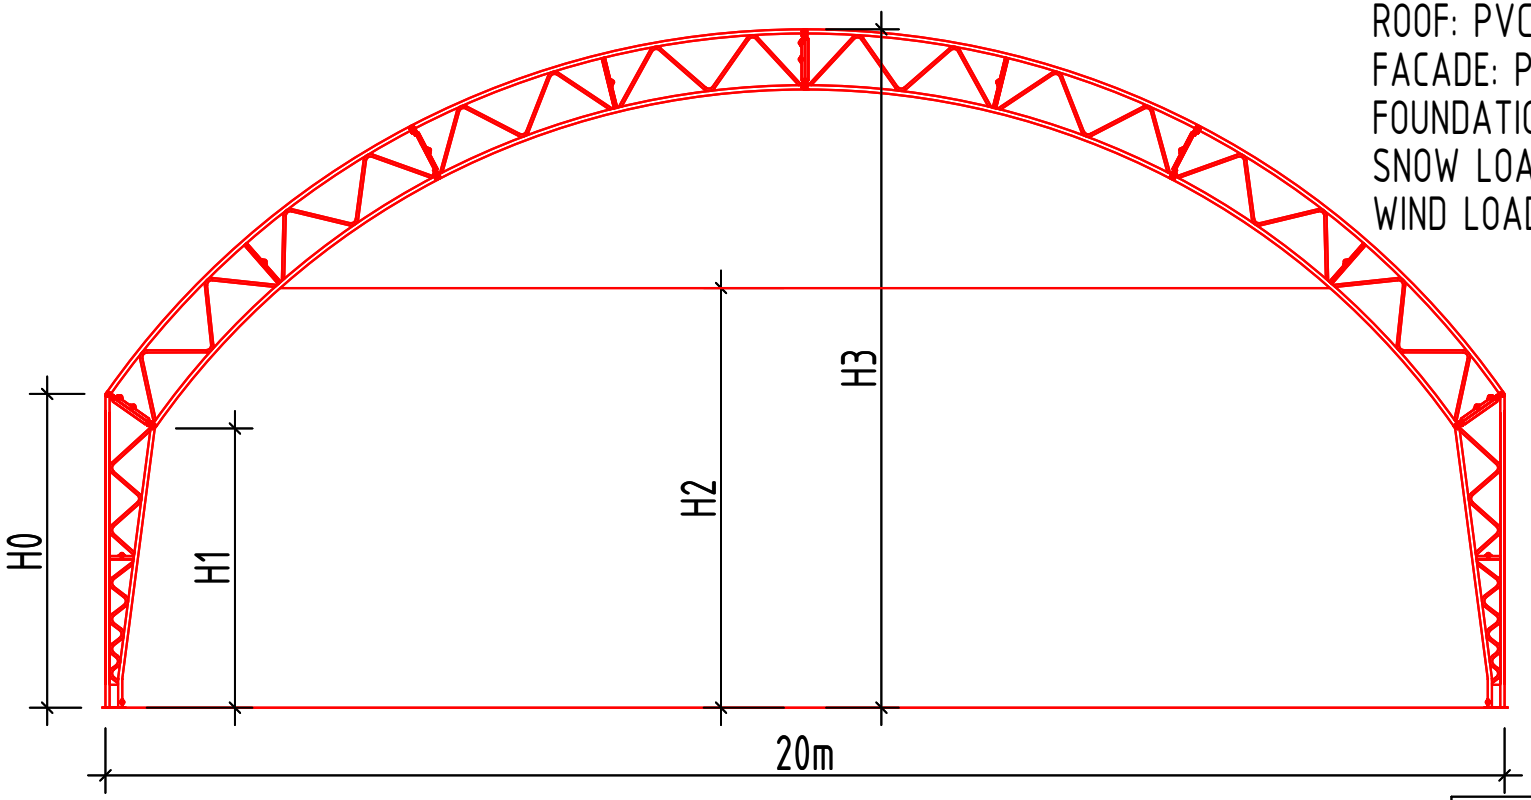

OHT-OZ 20

OHT-OZ 20		H0 (m)	H1 (m)	H2 (m)	H3 (m)
WIDTH	20m	4,5	4,00	6,00	9,70
		5,0	4,50	6,50	10,20
		5,5	5,00	7,00	10,70
		6,0	5,50	7,50	11,20

POWER®